REGIONE PIEMONTE PROVINCIA DI TORINO

COMUNE DI VARISELLA

Bando

DECRETO del FARE

PRESENTAZIONE PROGETTO ESECUTIVO IMMEDIATAMENTE CANTIERABILE
DI MESSA IN SICUREZZA, RISTRUTTURAZIONE E MANUTENZIONE STRAORDINARIA
PER LA CONCESSIONE DI CONTRIBUTI PER INTERVENTI EDILIZI SU EDIFICI SCOLASTICI
SEDE DI SCUOLE STATALI DELL'INFANZIA, PRIMARIA, SECONDARIA DI I° e II° GRADO
DI PROPRIETA' DI ENTE LOCALE
Art.18 comma 8-quater legge 9 agosto 2013, n. 98 "Conversione in legge, con modificazioni, del decreto-legge 21 giugno 2013, n. 69, recante disposizioni urgenti per il rilancio dell'economia".

MESSA IN SICUREZZA, RISTRUTTURAZIONE E MANUTENZIONE
STRAORDINARIA SCUOLA DELL'INFANZIA E PRIMARIA
VIA DON GIOCONDO CABODI

PROGETTO ESECUTIVO

Oggetto: Impianto Idro-Sanitario
Piante Piani Terreno e Primo

Tav.: IM-01

Data: Settembre 2013 | File: | Ref.Int.:

Scala: 1 : 50

Rev	Data	File	Note
01	-		
02	-		
03	-		

Proprieta': COMUNE DI VARISELLA

ARCHITETTURA
SERVIZI PER L'EDILIZIA
BUILDING SERVICES

professionisti associati – arch. Graziella Gilotti – ing. Dario Luetto
via Gaeta n° 60 – 10040 Leini – Torino – Tel./Fax.011-9974957
E-Mail: orchingdariolocchingegno.it

STRALCIO 4
SCALA 1:50

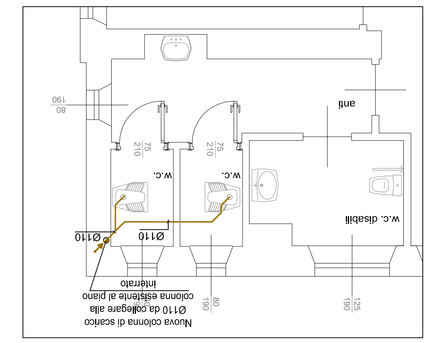

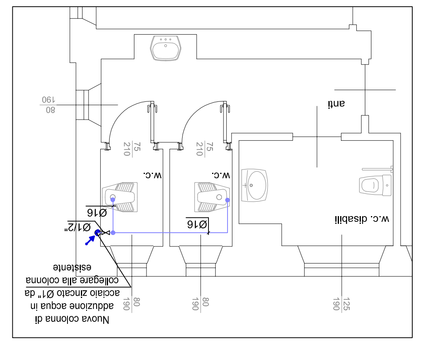

STRALCIO 3
SCALA 1:50

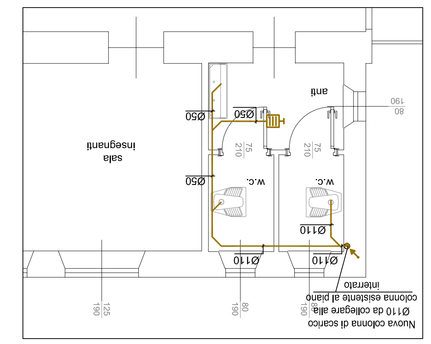

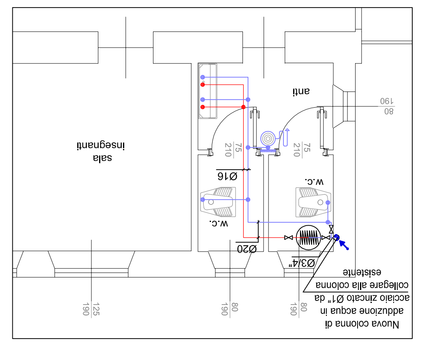

PIANTA PIANO PRIMO
SCALA 1:100

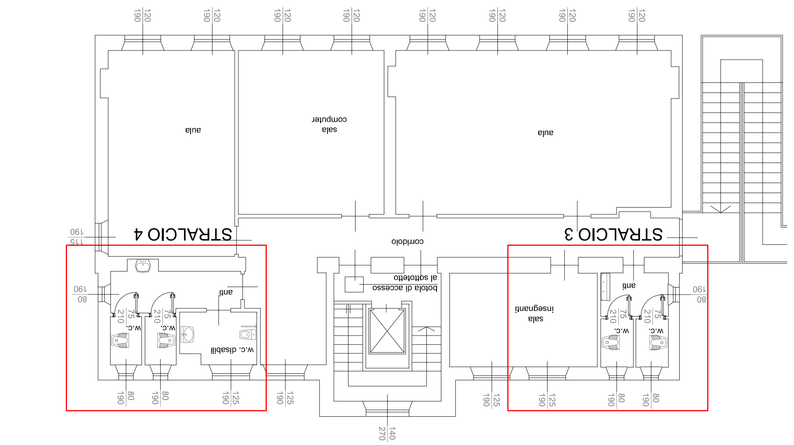

STRALCIO 2
SCALA 1:50

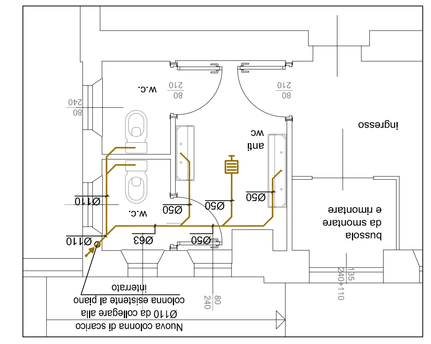

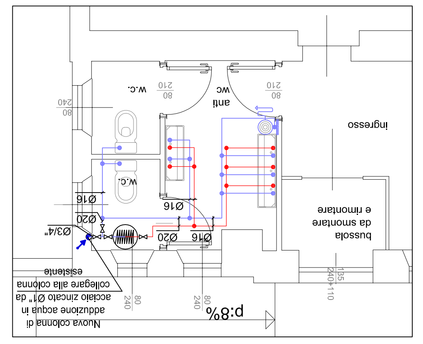

STRALCIO 1
SCALA 1:50

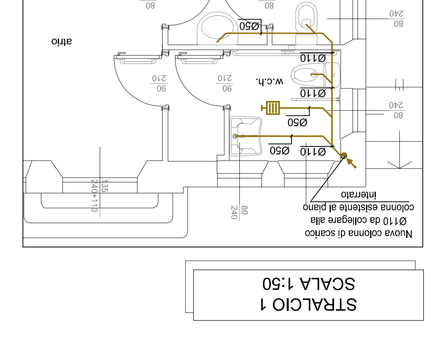

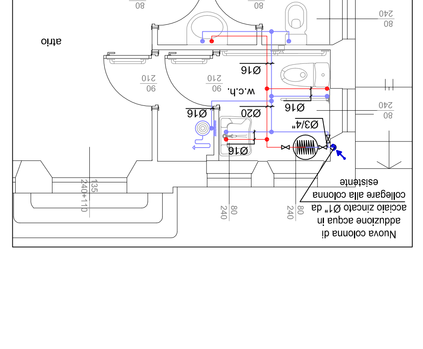

PIANTA PIANO TERRENO
SCALA 1:100

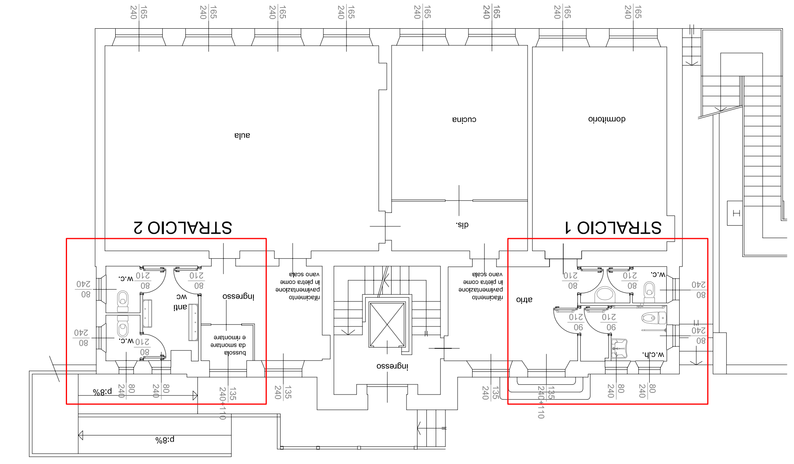

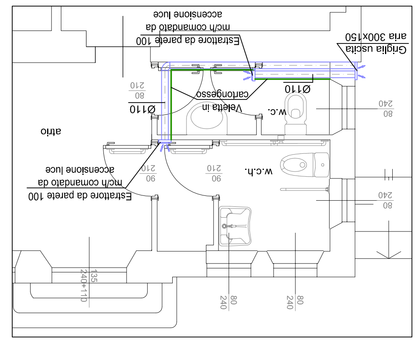

LEGENDA

TUBAZIONE IN MULTISTRATO ADDUZIONE ACQUA FREDDA	
TUBAZIONE IN MULTISTRATO ADDUZIONE ACQUA CALDA	
ACQUA FREDDA TUBAZIONE IN ACCIAIO ZINCATO COIBENTATA CON GUAINA ELASTOMERICA SPESSORE 13 MM	
LANCIA DI LAVAGGIO	
VALVOLA DI INTERCETTAZIONE	
BOLLER ELETTRICO DA 30 LITRI	
TUBAZIONE IN POLIETILENE ALTA DENSITA' SCARICO ACQUE NERE	
PILETTA A PAVIMENTO	
ESTRATTORE DA PARETE PORTATA 100 MC/H	
CANALE DI ESTRAZIONE IN PVC	
VELETTA IN CARTONGESSO	
TUBAZIONE COLONNA MONTANTE LA COLONNA E DA CONSIDERARSI RISPETTIVAMENTE DA SINISTRA A DESTRA DISCENDENTE, ASCENDENTE, SA DISCENDENTE SA ASCENDENTE IL SIMBOLO GIRATO E VALIDO PER TUTTI I CIRCUITI SOPRA ELENCATI	

NOTA	
Diametro addizionale singole apparecchi:	Diametro scarichi singole apparecchi
Sifone per due apparecchi: Ø50	Lavabo: Ø50
Sifone per tre apparecchi: Ø75	WC: Ø110
Sifoni per quattro o più apparecchi: Ø76	
Tutti i diametri delle tubazioni multistrato si riferiscono al Ø esterno. Tutte le colonne di scarico proseguiranno per la ventilazione oltre la copertura.	