


PIANO SEMINTERRATO
Fasi di lavoro/cantiere

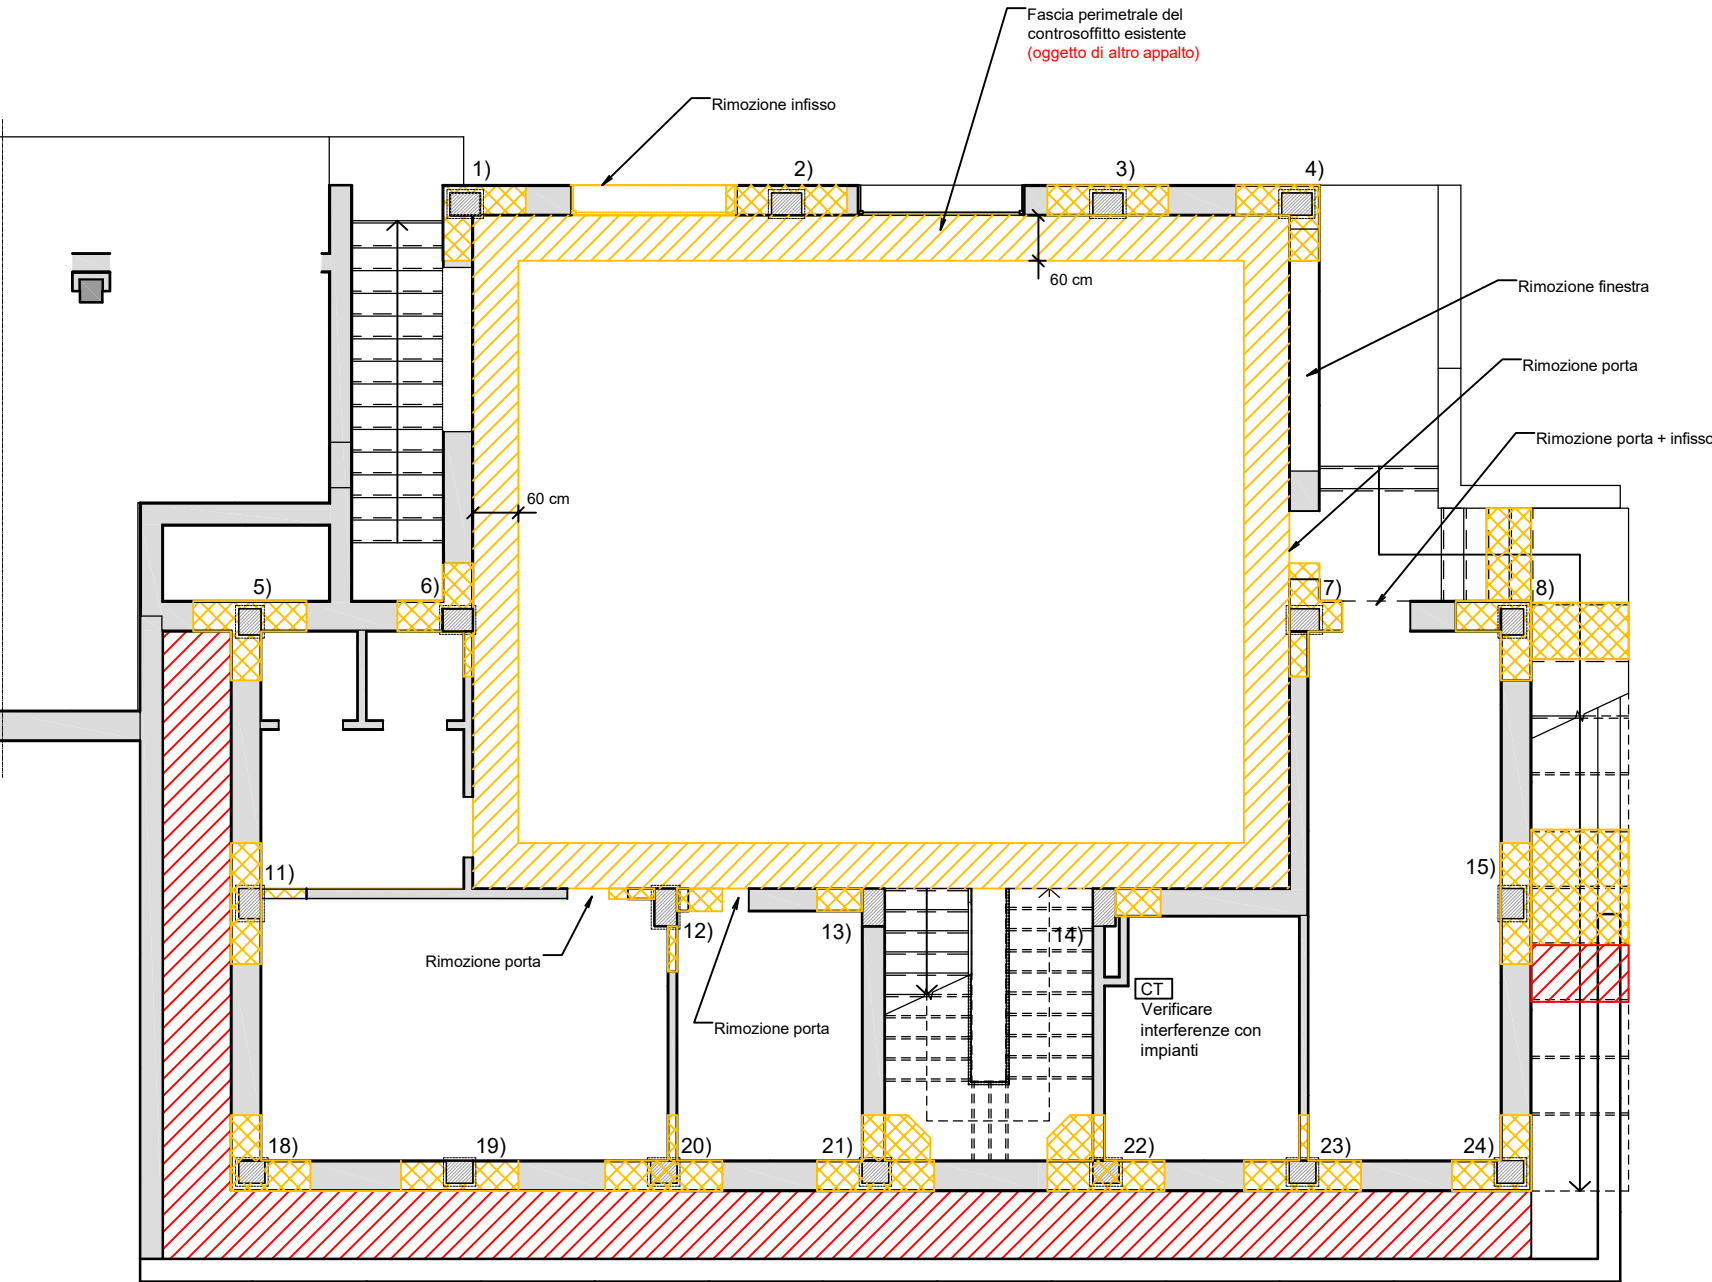

LEGENDA

Area di demolizione

Area di demolizione e ricostruzione

Area da puntellare

CT

Centrale Termica

Scala 1:100

TABELLA PILASTRI					
Pil.	B	H	B1	H1	As
	cm	cm	cm	cm	
1	30	40	34	44	10 Ø14
2	30	40	34	44	10 Ø14
3	30	40	34	44	10 Ø14
4	30	40	34	44	10 Ø14
5	30	35	34	39	10 Ø14
6	30	40	34	44	10 Ø14
7	30	40	34	44	10 Ø14
8	30	35	34	39	10 Ø14
11	30	40	34	44	10 Ø14
12	30	50	34	54	10 Ø14
13	30	50	HEB200		
14	30	50	HEB200		
15	30	40	34	44	10 Ø14
18	30	35	34	39	10 Ø14
19	30	35	34	39	10 Ø14
20	30	35	34	39	10 Ø14
21	30	35	34	39	10 Ø14
22	30	35	34	39	10 Ø14
23	30	35	34	39	10 Ø14
24	30	35	34	39	10 Ø14

Localizzazione	via Don Gabodi, 10070 Varisella, Città Metropolitana di Torino
Committente	COMUNE DI VARISELLA [TO] - via Don Gabodi, 4
Progetto	INTERVENTI DI CONSOLIDAMENTO STRUTTURALE DEI PILASTRI

Oggetto	ELABORATI GRAFICI		Fasi di lavoro/cantiere				
CSP	STUDIO TECNICO ASSOCIATO - Ing. Nicola Mordà				studio tecnico associato START		
<u>Tip.In.</u>	<u>N. Prog.</u>	<u>Id.Inc.</u>	<u>Fase</u>	<u>Id. Elaborato</u>	<u>Versione</u>	<u>Data</u>	N. 05
B	11	PSt	DE	EGA2	01	07-2019	