

Localizzazione

VARISELLA (TO)

Committente

Comune di Varisella (TO)

Progetto

Progetto Definitivo/Esecutivo

Planimetria PSC

Interventi di consolidamento strutturale dei pilastri


Dettaglio ubicazione

Via Don Cabodi, 4 - 10070 Varisella (TO)

Approvazione Committente

Validazione

Verifica




studio tecnico associato
START

STUDIO TECNICO ASSOCIATO START
Sede legale: via J. Durandi, 2 - 10144 - TORINO
P.I. 11918080018


PEn

Ing. Nicola Mordà

CSP




Geom. Giandomenico Pison



n. Ver	Data	Descrizione Contenuto	Red.	Contr.	Appr.
1	ago - 19	Planimetria PSC	MB	GP	

Scala	Nome File	Pos. archivio informatico	Id Dossier
1:200			

Tip.In.	N. Prog.	Id.Inc.	Fase	Id. Elaborato	N.
A		PEn	ES	PSC--2	8b

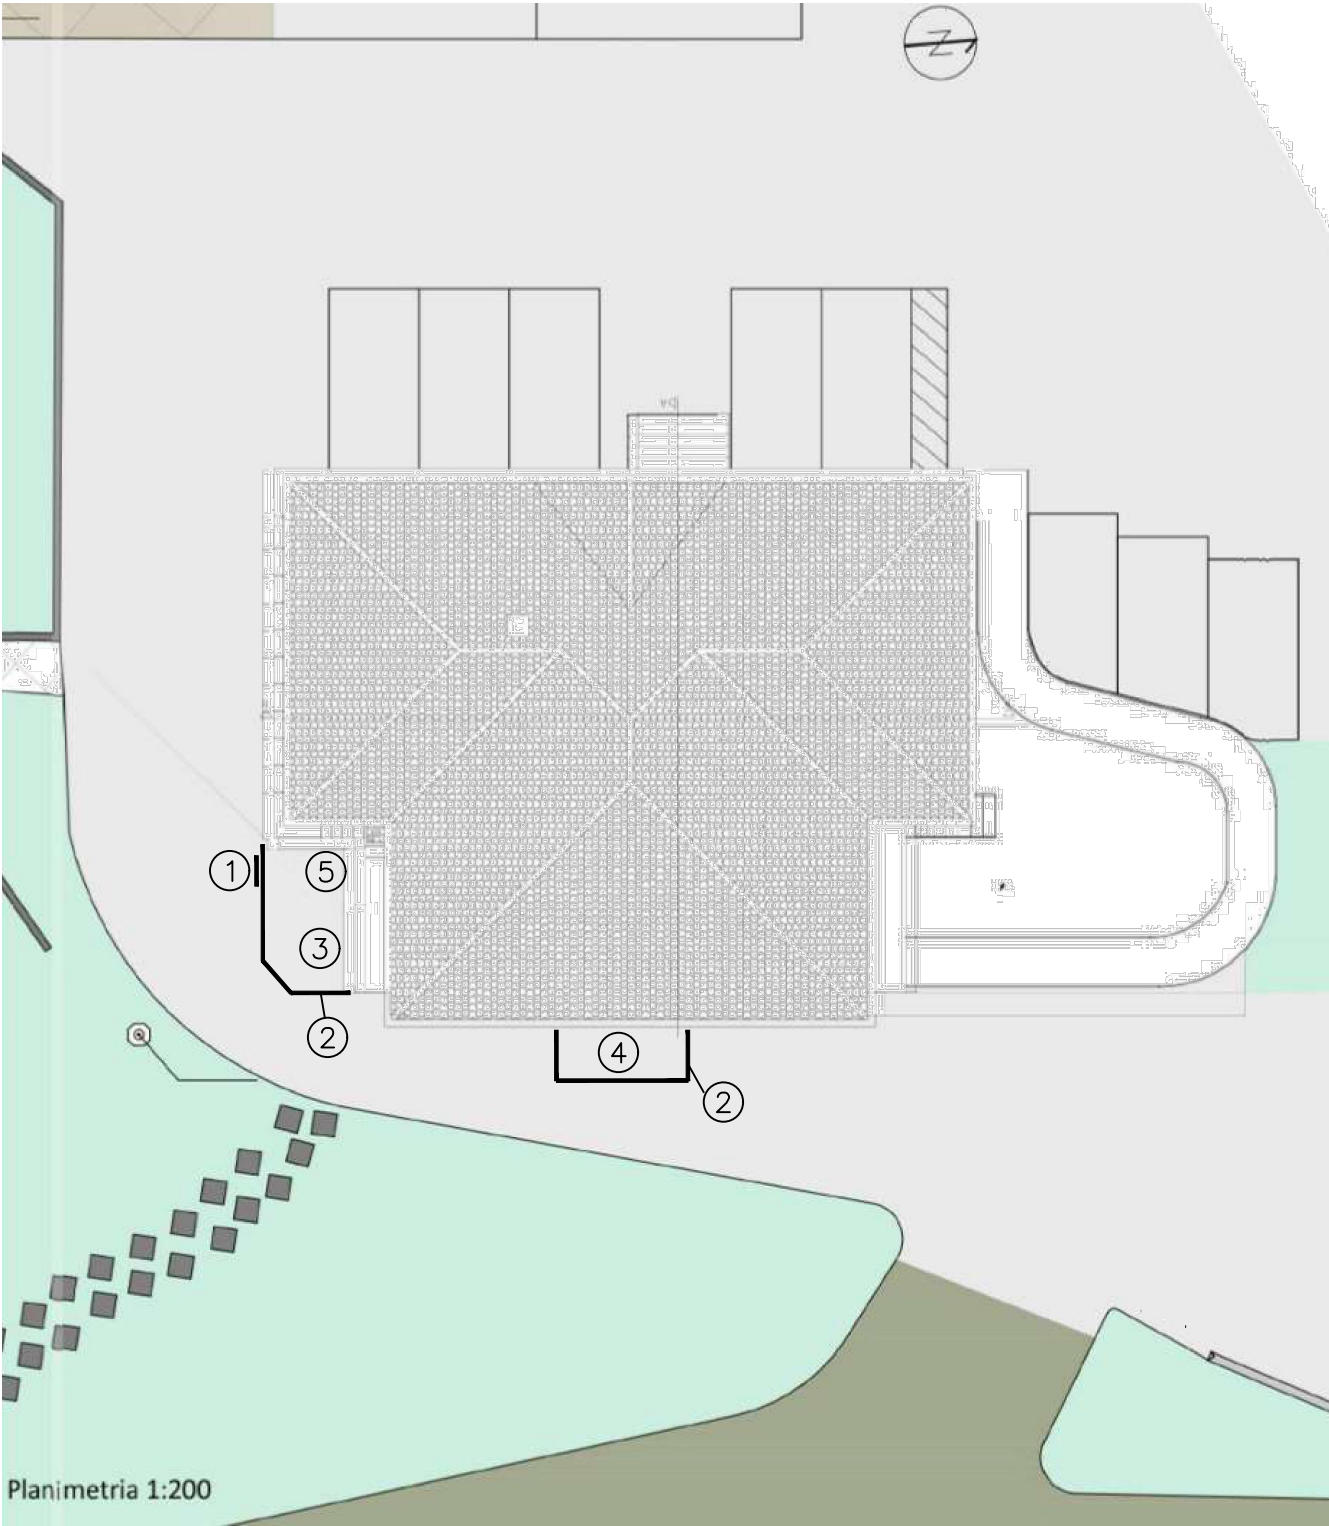

Planimetria 1:200

①

CARTELLO LAVORI

②

RECINZIONE DI CANTIERE

③

DEPOSITO MATERIALI

④

SOSTA AUTOCARRO

⑤

ACCESSO CANTIERE