




PARTICOLARE BLOCCHI BAGNO 4-5-6-7 PIANO TERRA- scala 1:20

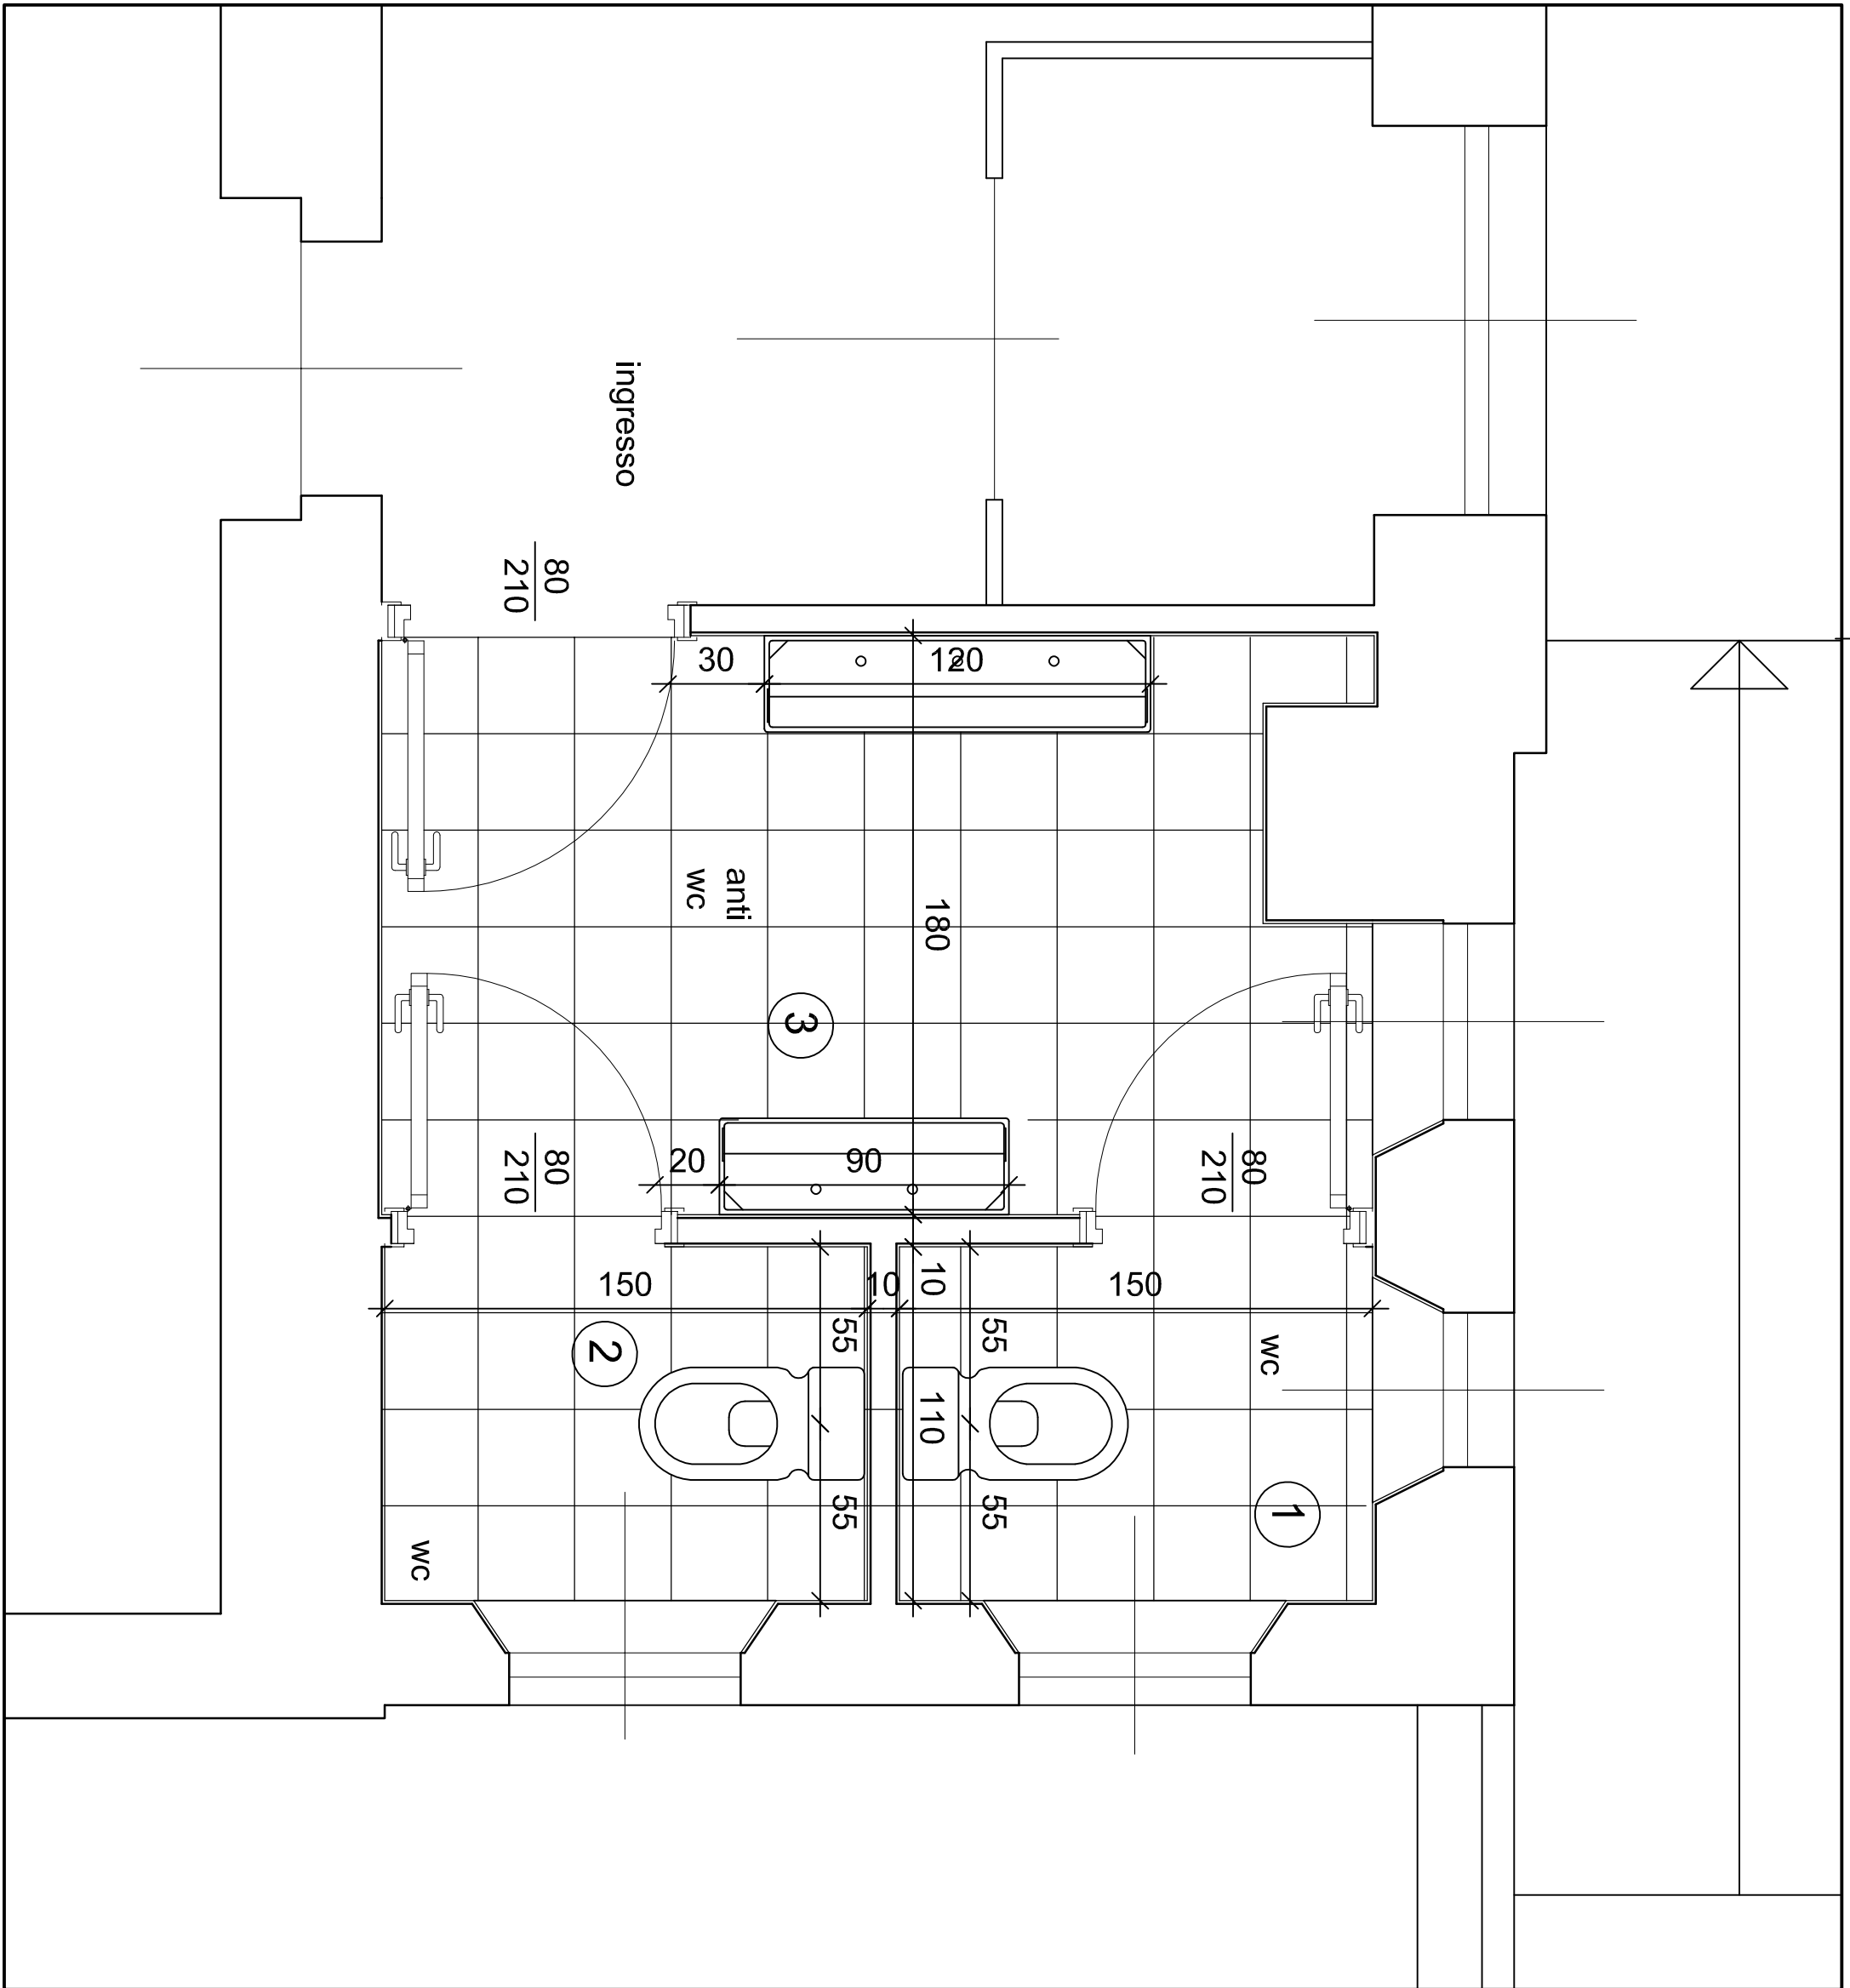

PARTICOLARE BLOCCHI BAGNO 1-2-3 PIANO TERRA- scala 1:20

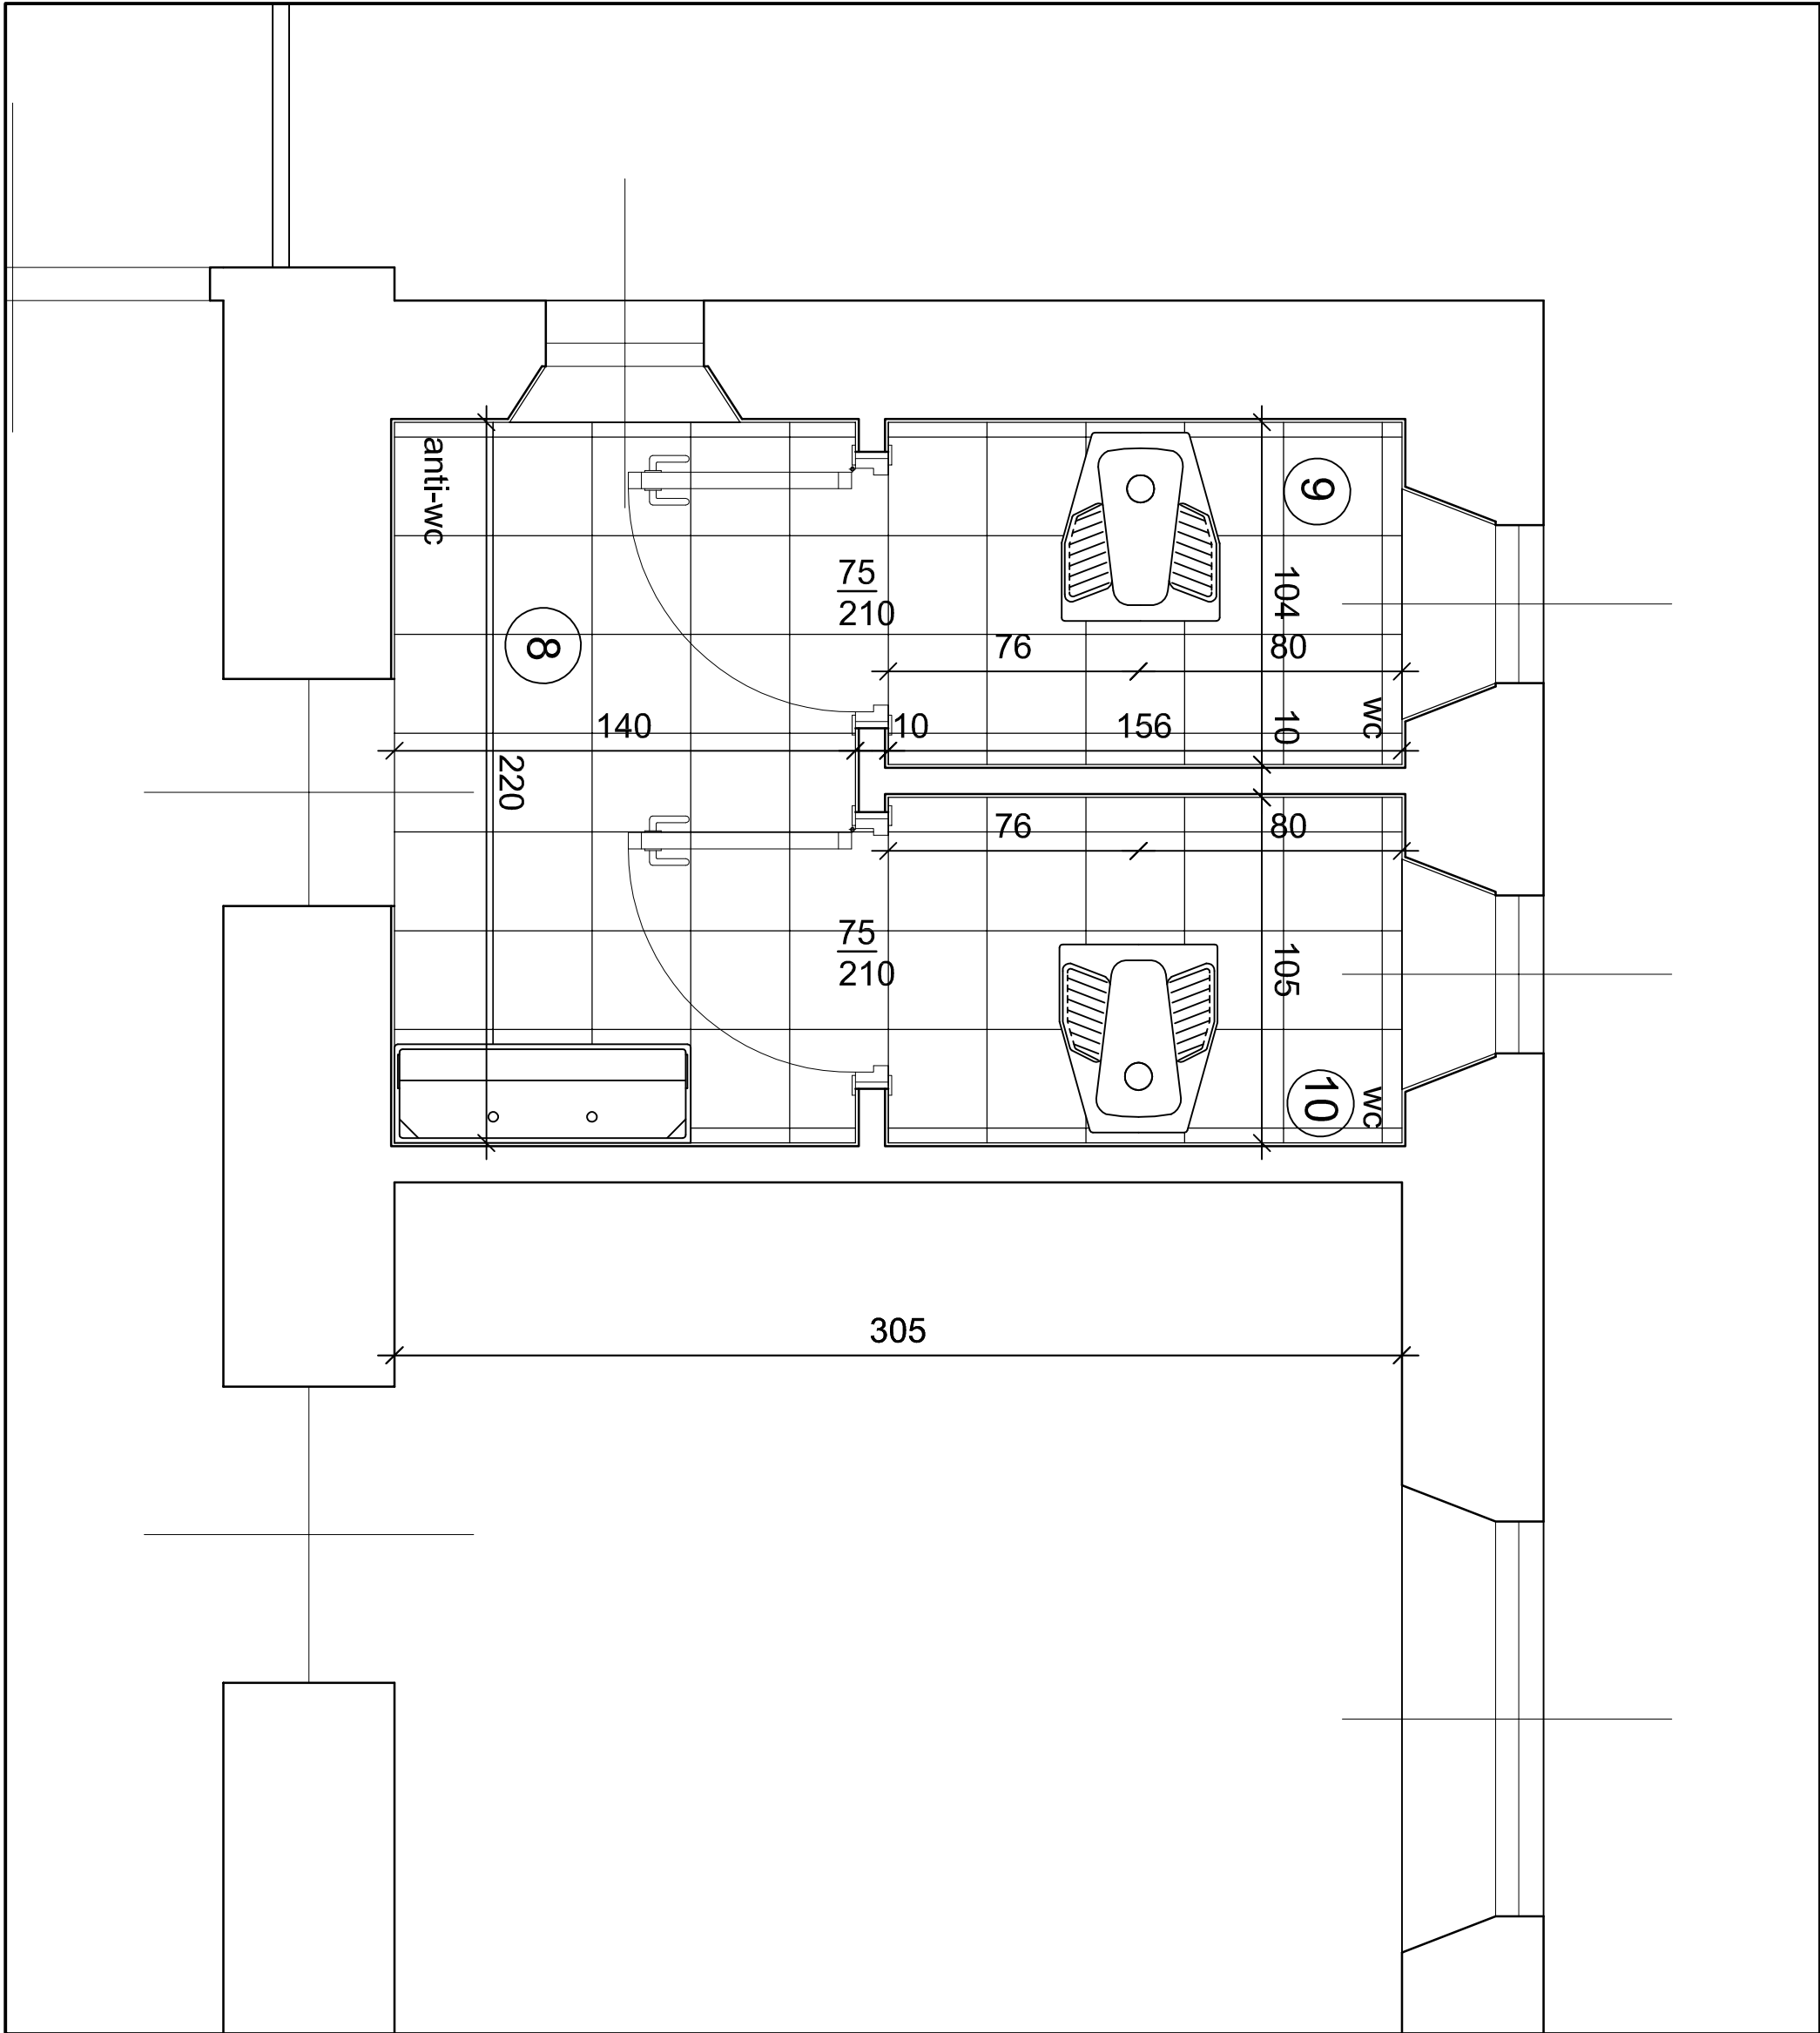

PARTICOLARE BLOCCHI BAGNO 8-9-10 PIANO PRIMO- scala 1:20

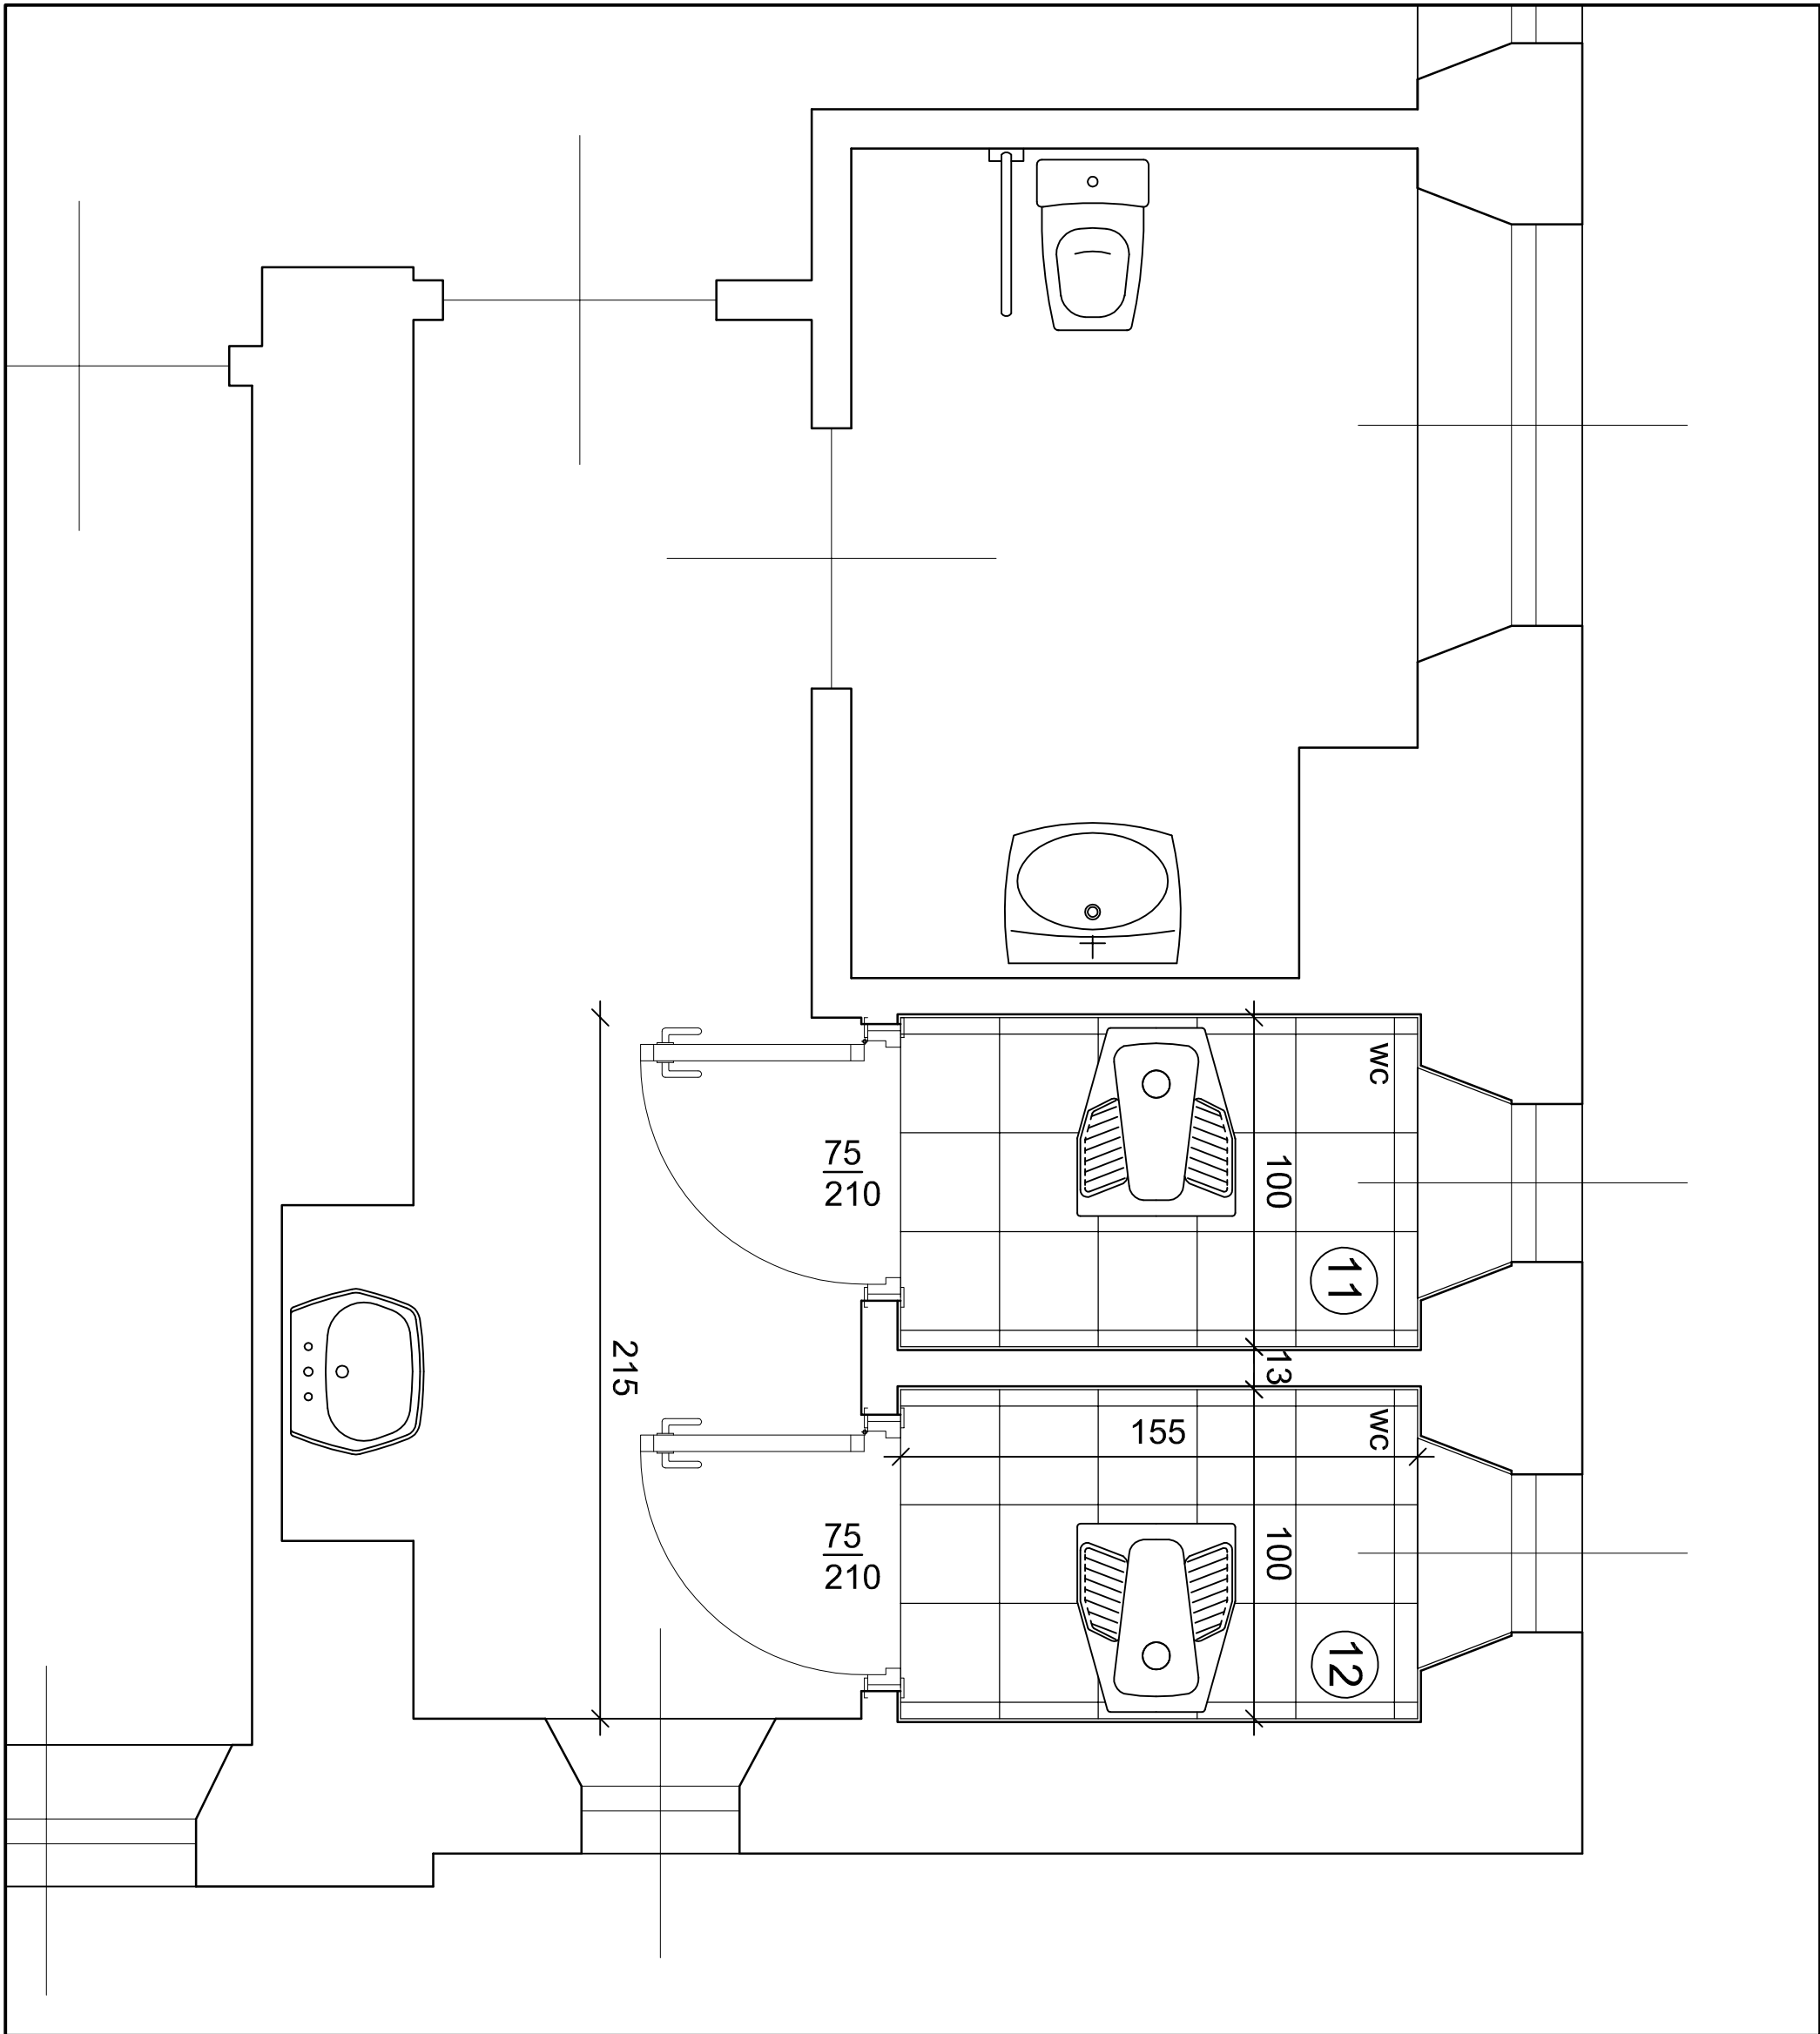

PARTICOLARE BLOCCHI BAGNO 11-12 PIANO PRIMO- scala 1:20

REGIONE PIEMONTE PROVINCIA DI TORINO
COMUNE DI VARISELLA

Bando
DECRETO del FARE
PRESENTAZIONE PROGETTO ESECUTIVO IMMEDIATAMENTE CANTIERABILE
DI MESSA IN SICUREZZA, RISTRUTTURAZIONE E MANUTENZIONE STRAORDINARIA
PER LA CONCESSIONE DI CONTRIBUTI PER INTERVENTI EDILI SU EDIFICI SCOLASTICI
DI PROPRIETA' DI ENTE LOCALE
SEDE DI SCUOLE STATALI DELL'INFANZIA, PRIMARIA, SECONDARIA DI I° e II° GRADO
Art.18 comma 8-quater legge 9 agosto 2013, n. 98 "Conversione in legge, con modificazioni, del
decreti-legge 21 giugno 2013, n. 69, recante disposizioni urgenti per il rilancio dell'economia".

MESSA IN SICUREZZA, RISTRUTTURAZIONE E MANUTENZIONE
STRAORDINARIA SCUOLA DELL'INFANZIA E PRIMARIA
VIA DON GIOCONDO CABODI

PROGETTO ESECUTIVO

Oggetto: Particolari blocchi bagni

Tav: E 07

Scala: 1:20

Data: Settembre 2013		File:	Rif.int:	
Rev	Data	File	Note	
01	-			
02	-			
03	-			

Proprietà: COMUNE DI VARISELLA